

SÜDANSICHT

M 1:100




WESTANSICHT

M 1:100



NORDANSICHT

M 1:100

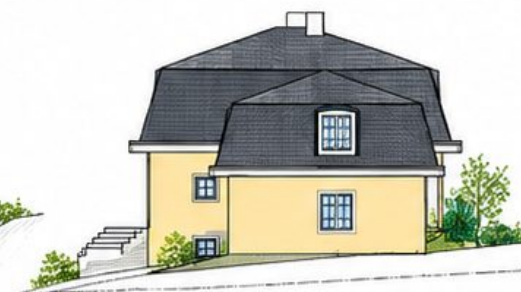


LAGEPLAN

M 1:500



SNITT A - A

M 1:100

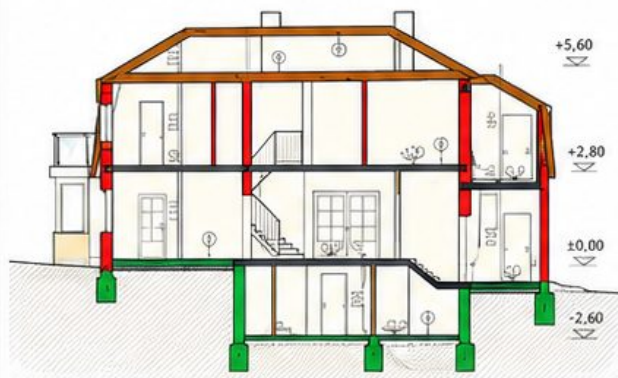

STRASSENANSICHT

M 1:100




LEGENDE :

- | | |
|--|--|
| <p>A Dach</p> <ul style="list-style-type: none"> Eternit Doppeldeckung Lattung Konterlattung Vollschalung Holz Sparren Holzsparren <p>C Zwischendecke</p> <ul style="list-style-type: none"> 2,5 cm Parkettboden 2,5 cm Blindboden 5 cm Beschüttung 20 cm Betondeckendicke 1,0 cm Deckenputz <p>E Innenwand</p> <ul style="list-style-type: none"> 2,5 cm Parkettboden 2,5 cm Beschüttung 10 cm Unterbeton Baufolie 20 cm Rollierung <p>F Kellerboden</p> <ul style="list-style-type: none"> 0,5 cm Bodenfliesen 5 cm Betonestrich 10 cm Unterbeton Baufolie 20 cm Rollierung | <p>B Außenwand (Dachbereich)</p> <ul style="list-style-type: none"> 35 mm Heraklith EPV-Platten Hinterlüftung 1,2 cm Wärmedämmplatten 6 cm Alu-beschichtete Wärmedämmplatten 2 cm Holzlattung 15 mm Gipskartonplatten <p>D Außenwand (EG/OG)</p> <ul style="list-style-type: none"> Eternit Doppeldeckung Lattung Konterlattung Winddichtung Vollschalung Holzsparren 1,2 cm Wärmedämmplatten 2 cm Alu-beschichtete Wärmedämmplatten 2 cm Holzlattung 15 mm Gipskartonplatten <p>G Terrassen-/Balkonboden</p> <ul style="list-style-type: none"> 0,5 cm Bodenbelag 5 cm Betonestrich 5 cm Wärmedämmplatten 0,5 cm Feuchtigkeitsisolierung 18 cm Unterbeton 20 cm Rollierung |
|--|--|
- Neubau Mauerwerk
■ Neubau Holzkonstruktion
■ Stampfbeton B 180
■ Stahlbeton B 225


KELLERGESCHOSS

M 1:100

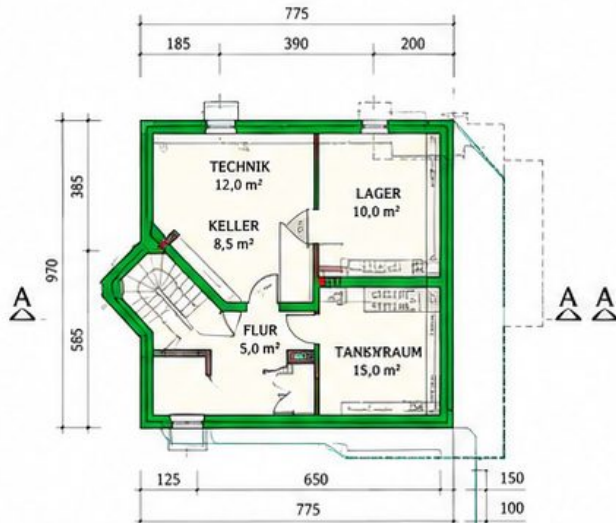


ERDGESCHOSS

M 1:100

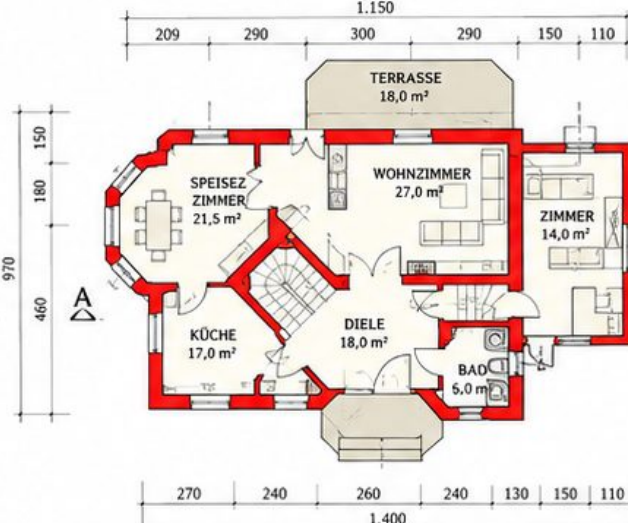

OBERGESCHOSS

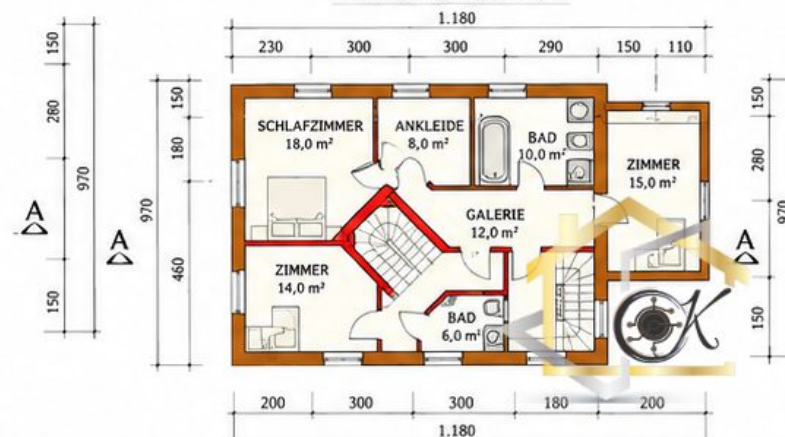

OBERGESCHOSS

M 1:100


	Neubau Mauerwerk
	Neubau Holzkonstruktionen
	Stampfbeton B 160
	Stahlbeton B 225



ERDGESCHOSS

M 1:100

	Neubau Mauerwerk
	Neubau Holzkonstruktionen
	Stampfbeton B 160
	Stahlbeton B 225

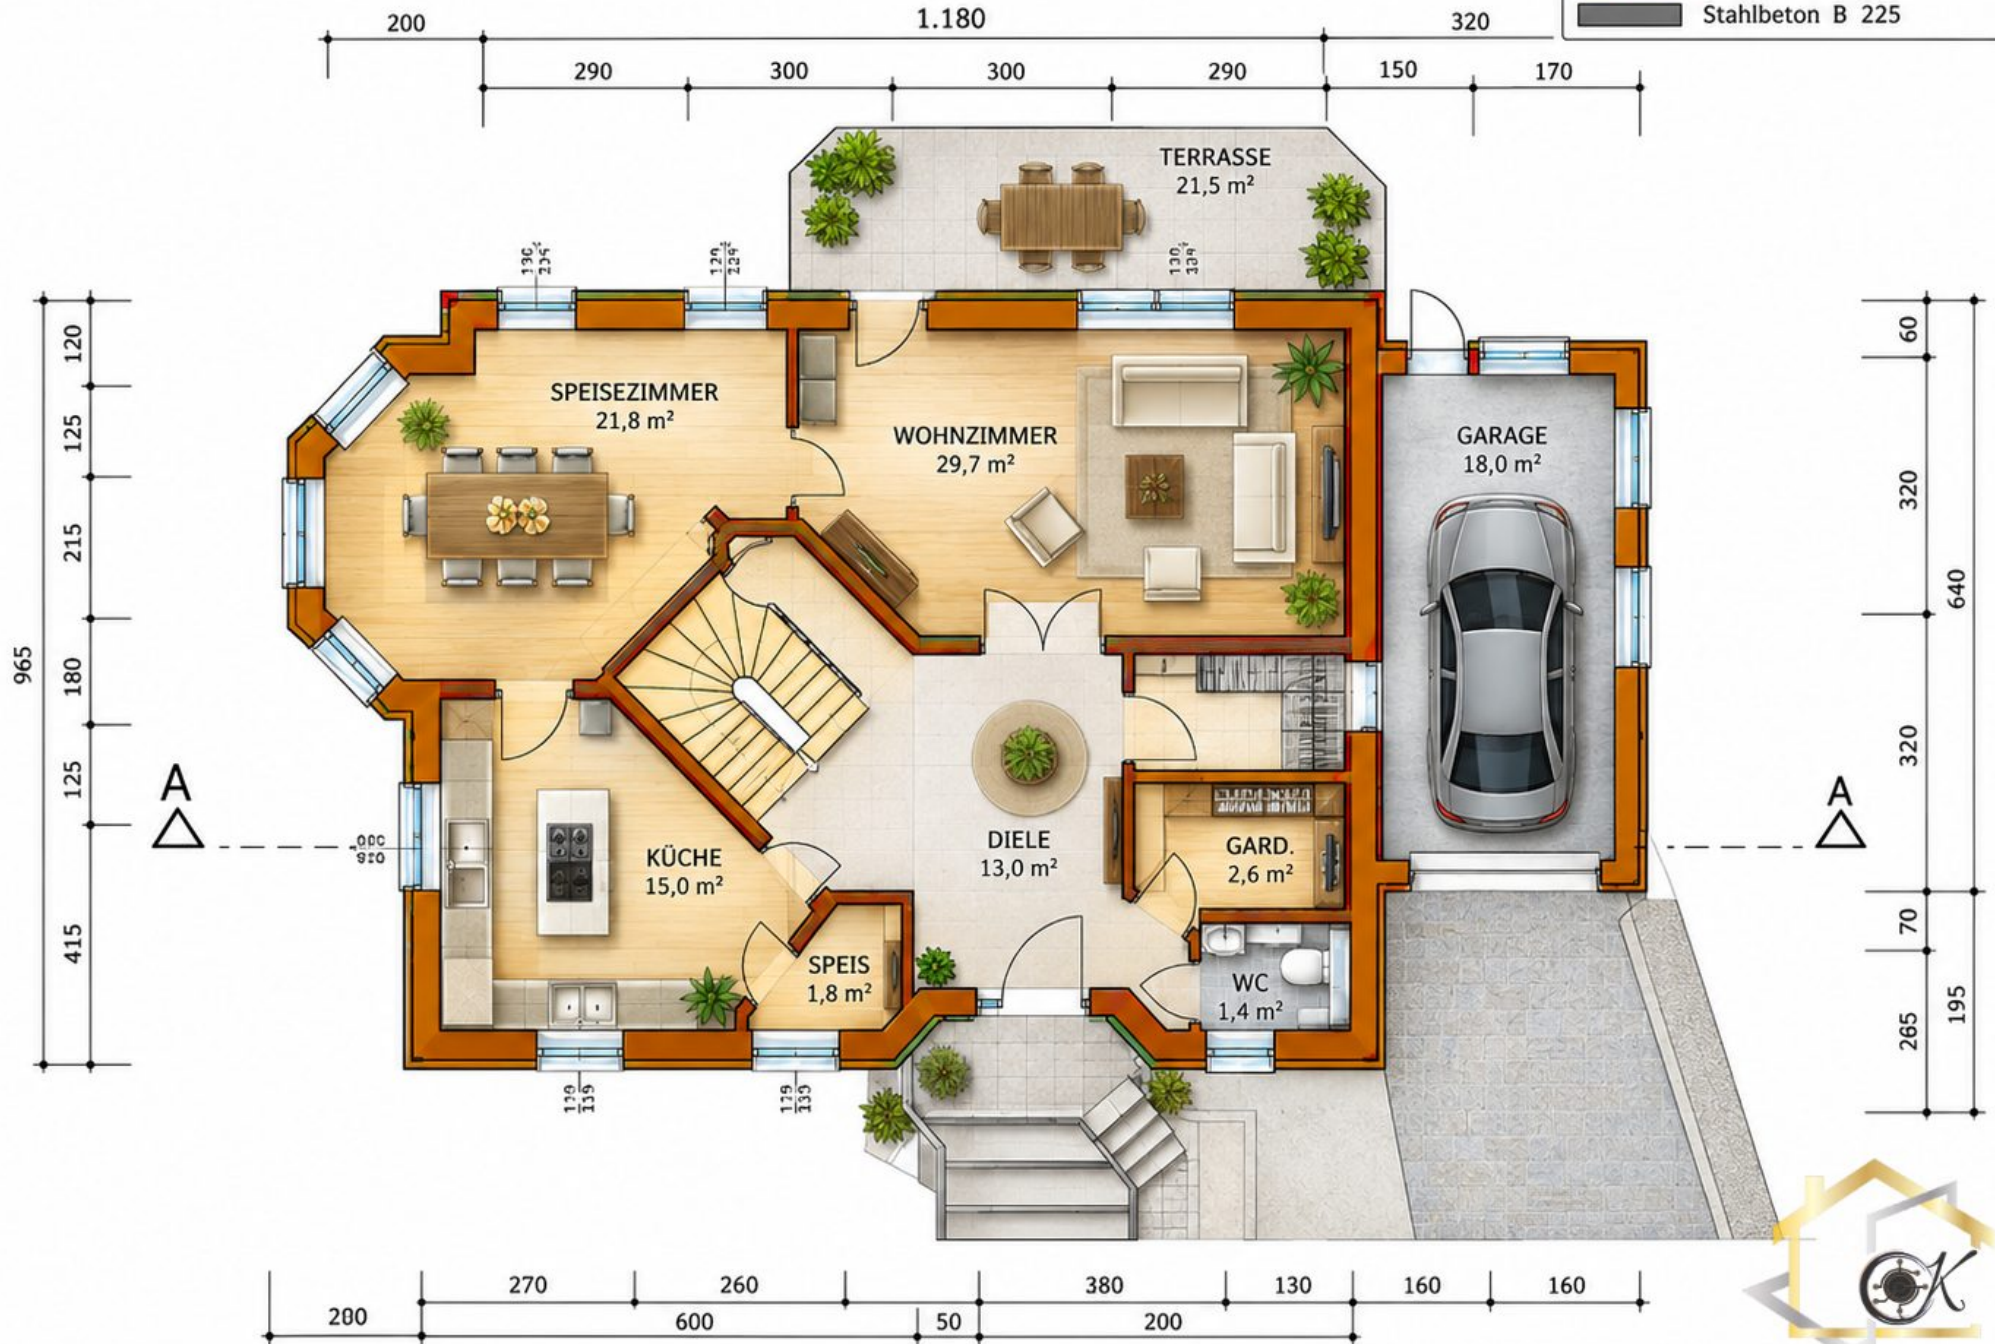

KELLERGECHOSS

M 1:100

	Neubau Mauerwerk
	Neubau Holzkonstruktionen
	Stampfbeton B 160
	Stahlbeton B 225

