


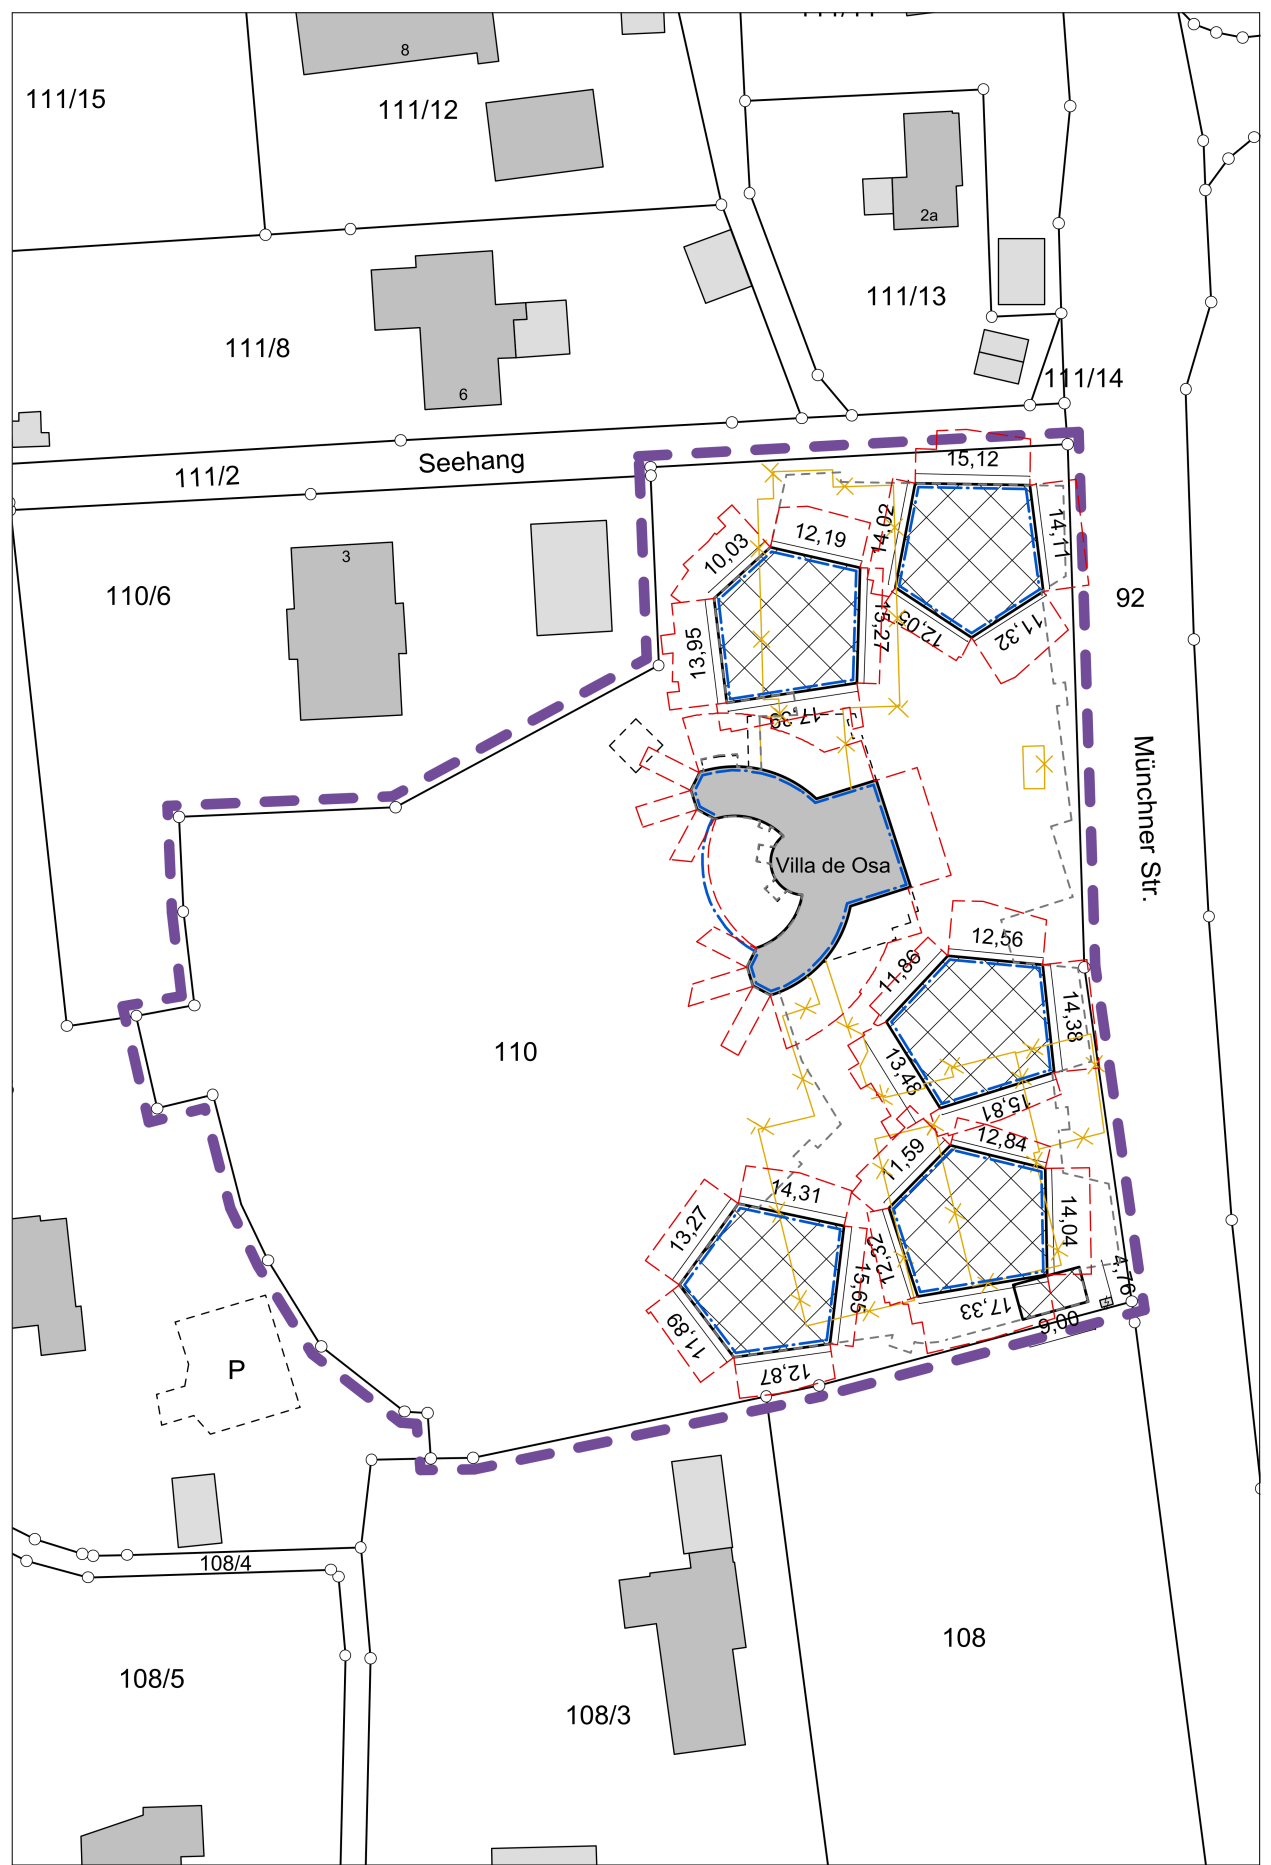

Lageplan
M 1:1000

NACHBARN

Flurstück Nr.	Gemarkung	zur Kenntnis genommen u. zugestimmt Datum, Unterschrift
110/14	Kempfenhausen Riedinger, Norbert, Dr. Seitang 2, 82035 Berg	
108	Kempfenhausen Ludwig, Doris, Dr. München Straße 21, 82035 Berg	
92	Kempfenhausen Friedlart Bayern	
110/5	Kempfenhausen Friedlart Bayern	
110/2	Kempfenhausen Grunewald Berg Riedinger 1, 82035 Berg	
108/6	Kempfenhausen Schneid, Günther Seitang 3, 82035 Berg	
108/3	Kempfenhausen Ludwig, Doris, Dr. München Straße 21, 82035 Berg	
108/3	Kempfenhausen Müller, Franz, Heinrich Seitang 5, 82035 Berg	
110/13	Kempfenhausen Altmann, Annemarie Ingrid Christina Seitang 24, 82035 Berg	
110/8	Kempfenhausen K.F.F. GmbH & Co. KG Seitang 6, 82035 Berg	
110/4	Kempfenhausen Kaiser, Fabian Eisenstraße 16, 82044 München Kaiser, Johannes Seitang 8, 82035 Berg Kaiser, Katharina Seitangweg 16, 82035 Starkberg Dehnbauer, Wolfgang Seitang 4, 82035 Berg	

Höhenbezug: ±0,00 = +601,00 m ü. NN (DHHN2016)

Bauantrag

Ort des Vorhabens: München Straße 23-29
82035 Berg
Flurstücknummer: 110
Gemarkung: Kempfenhausen

Art des Vorhabens: Umnutzung des ehemaligen Schönklinikgeländes durch Teilrückbau der bestehenden Klinikgebäude, Nutzungsänderung der Villa de Osa und Neubau von 5 Wohnhäusern mit 2 Mittelgaragen

Antragsteller/Bauherr: Villa de Osa GmbH
Ludwig-Ganghofer-Straße 1
82031 Grünwald



Planverfasser: Händel Junghans Architekten GmbH
Widenmayerstr. 32
80538 München

Plannummer: 154_4005_GR_DAU

Planinhalt: Dachaufsicht
1:100

Datum: 18.01.2023

Genehmigungsvermerke:

 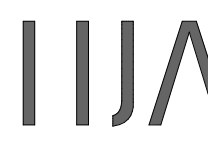

Abschnittsflächen sind nach Sätzung über bührende Maße
ermittelt und dargestellt
24.03.2023

3 Koppelnflächen für Halbbühnen
und 6 Nebenkassen für Halbbühnen
an Bäumen in der Fähranlage