





Schnitt A-A

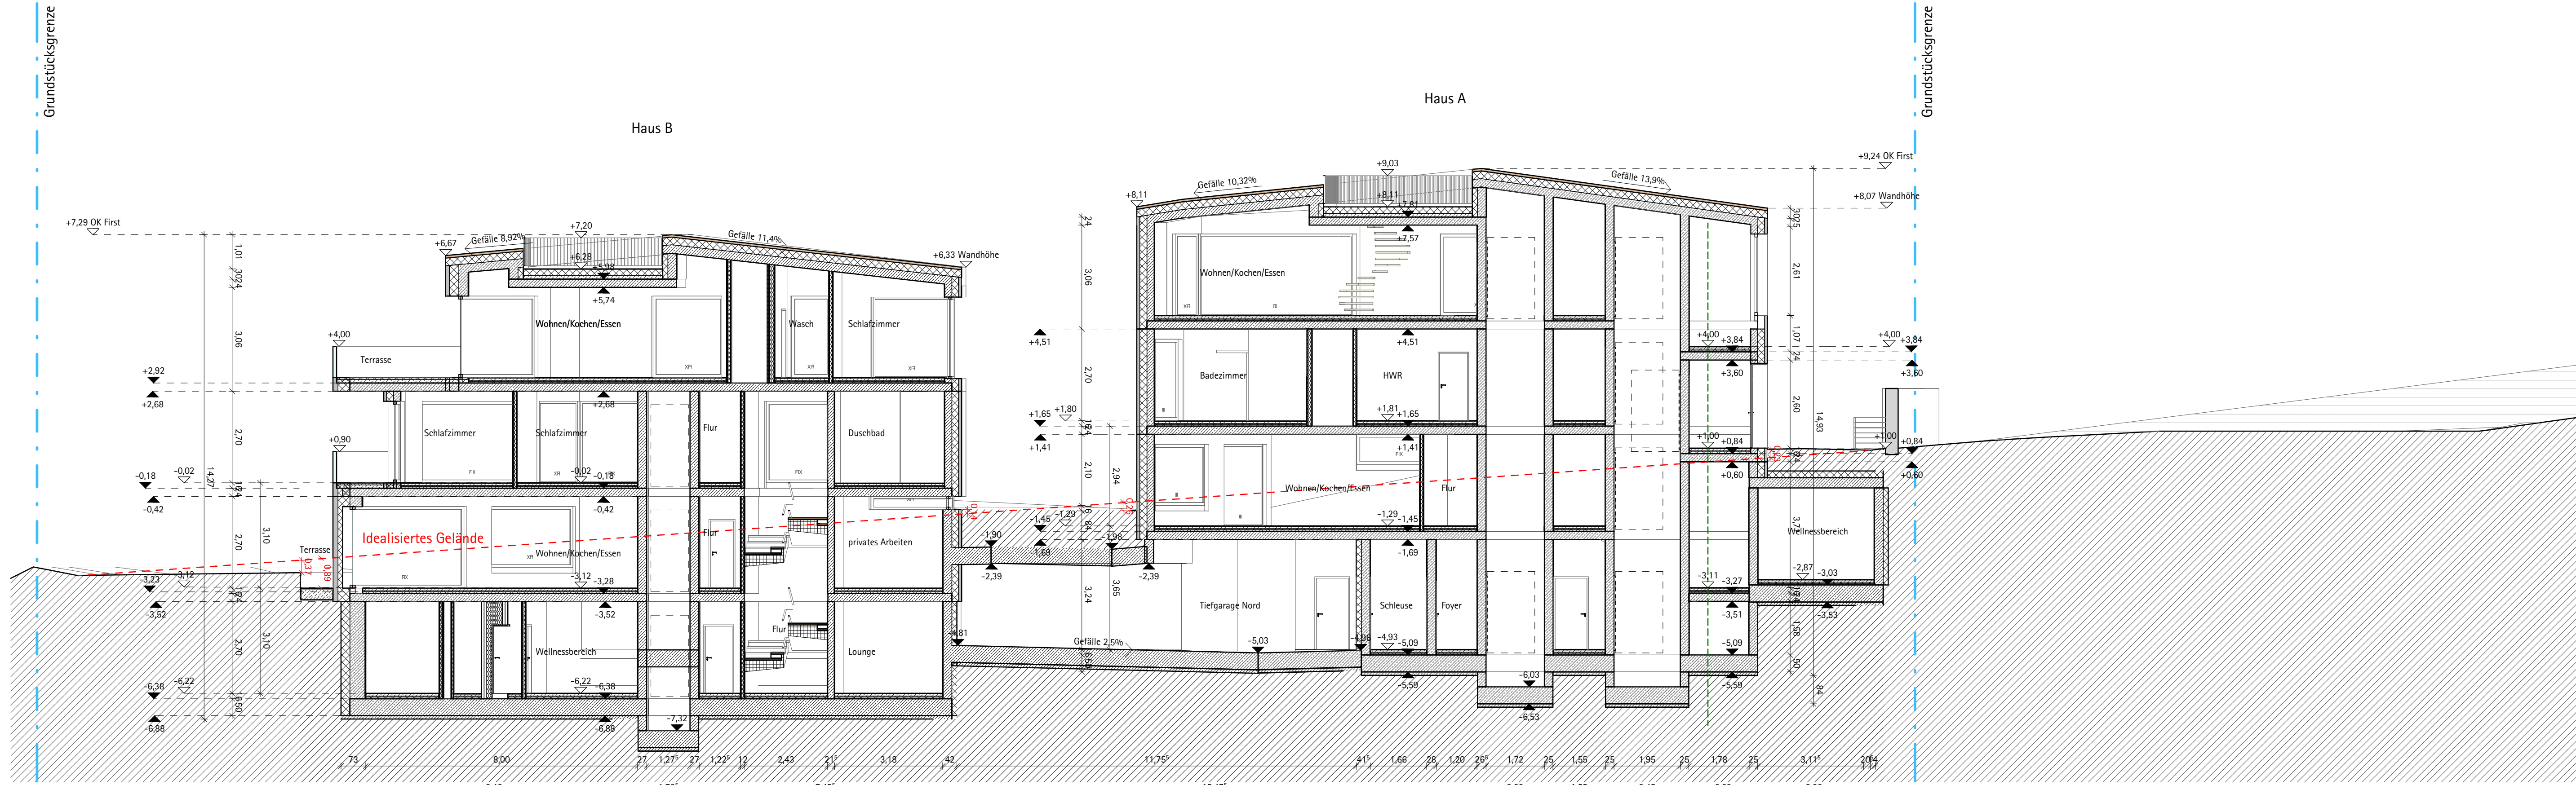

Schnitt B-B

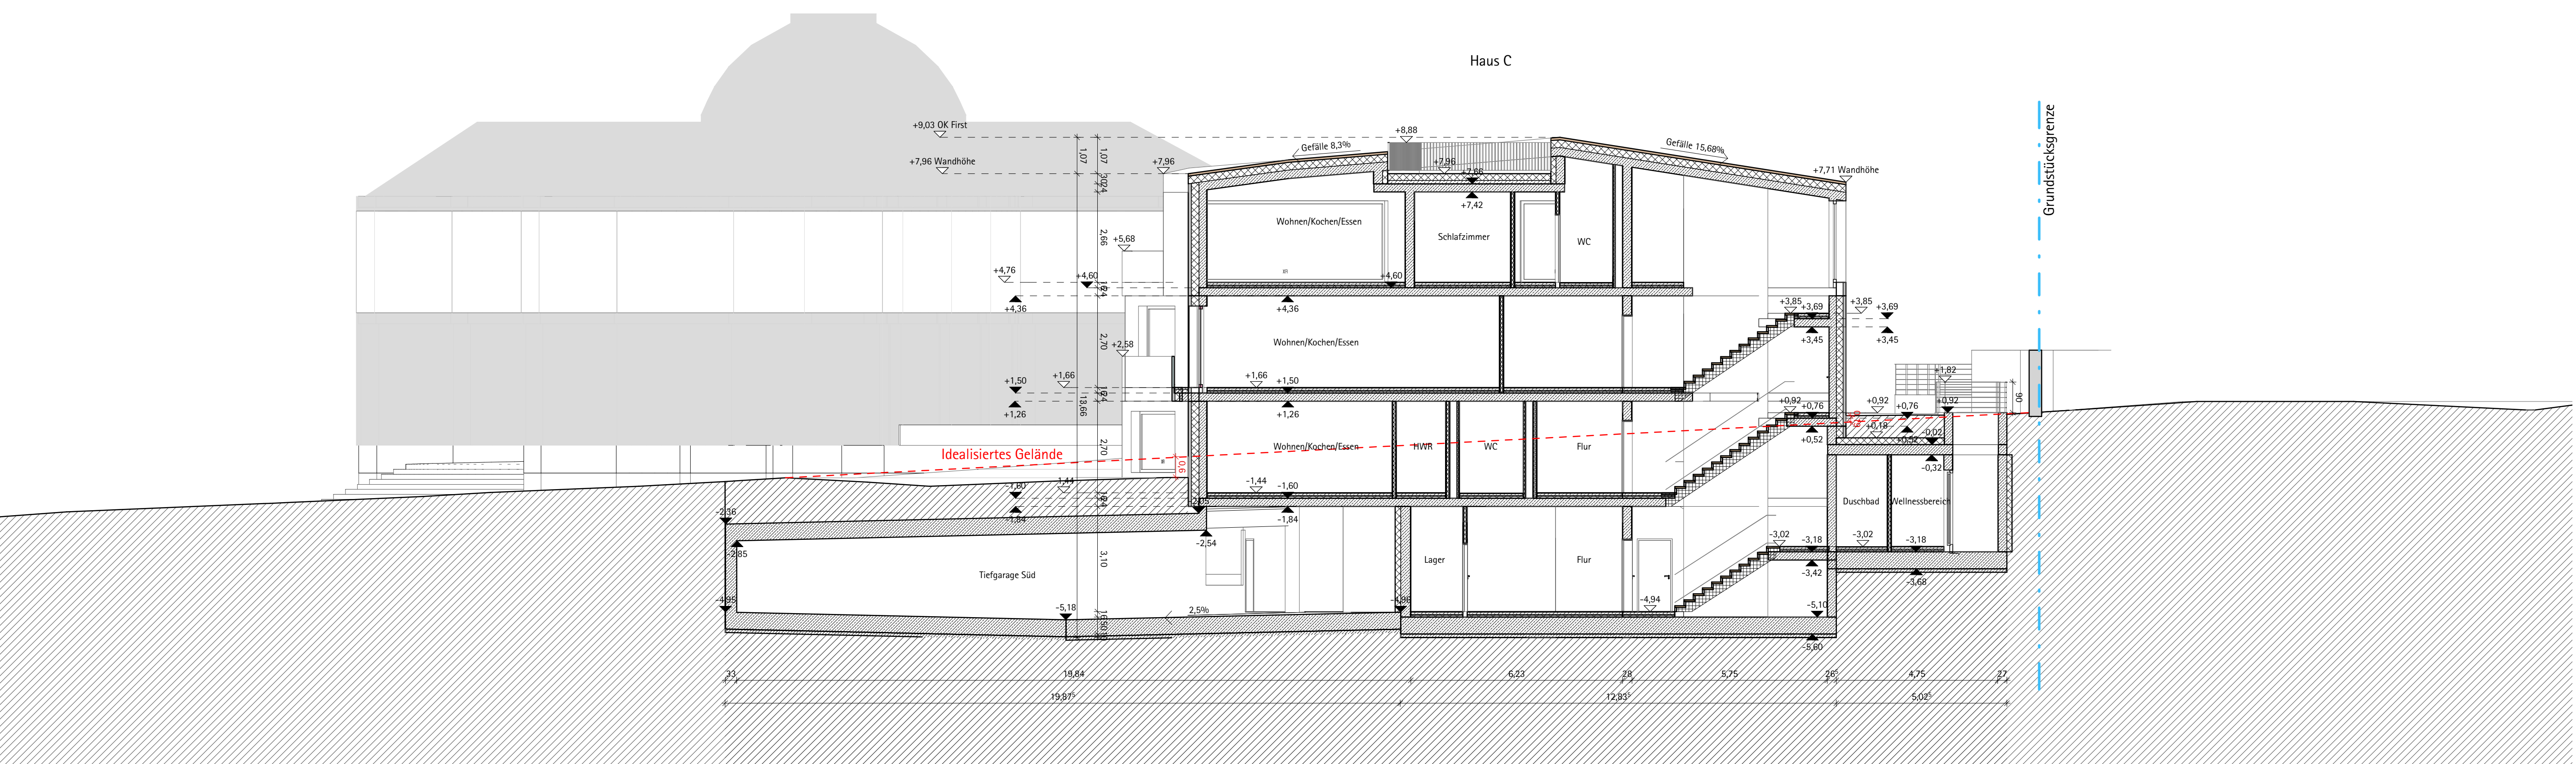

Schnitt C-C

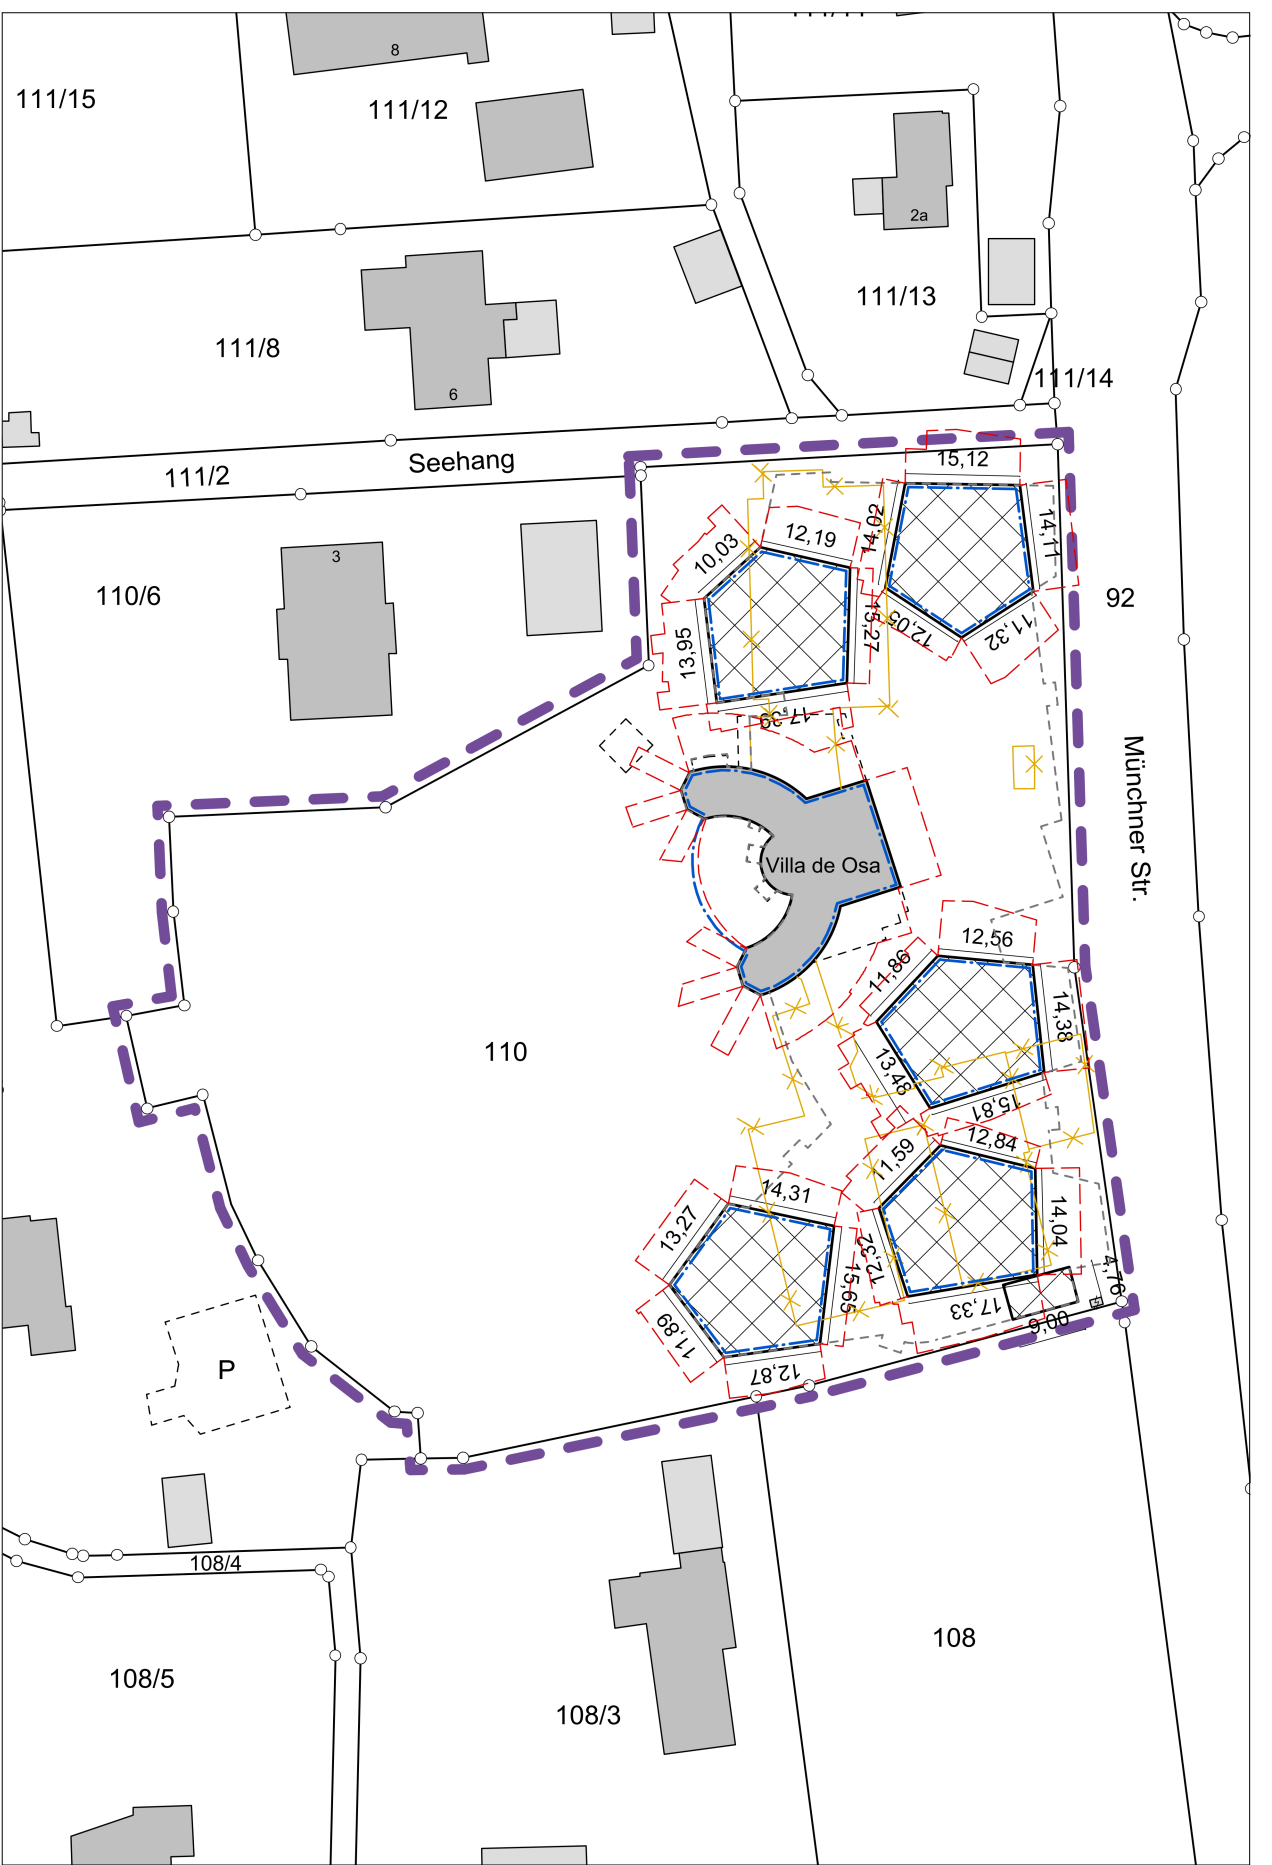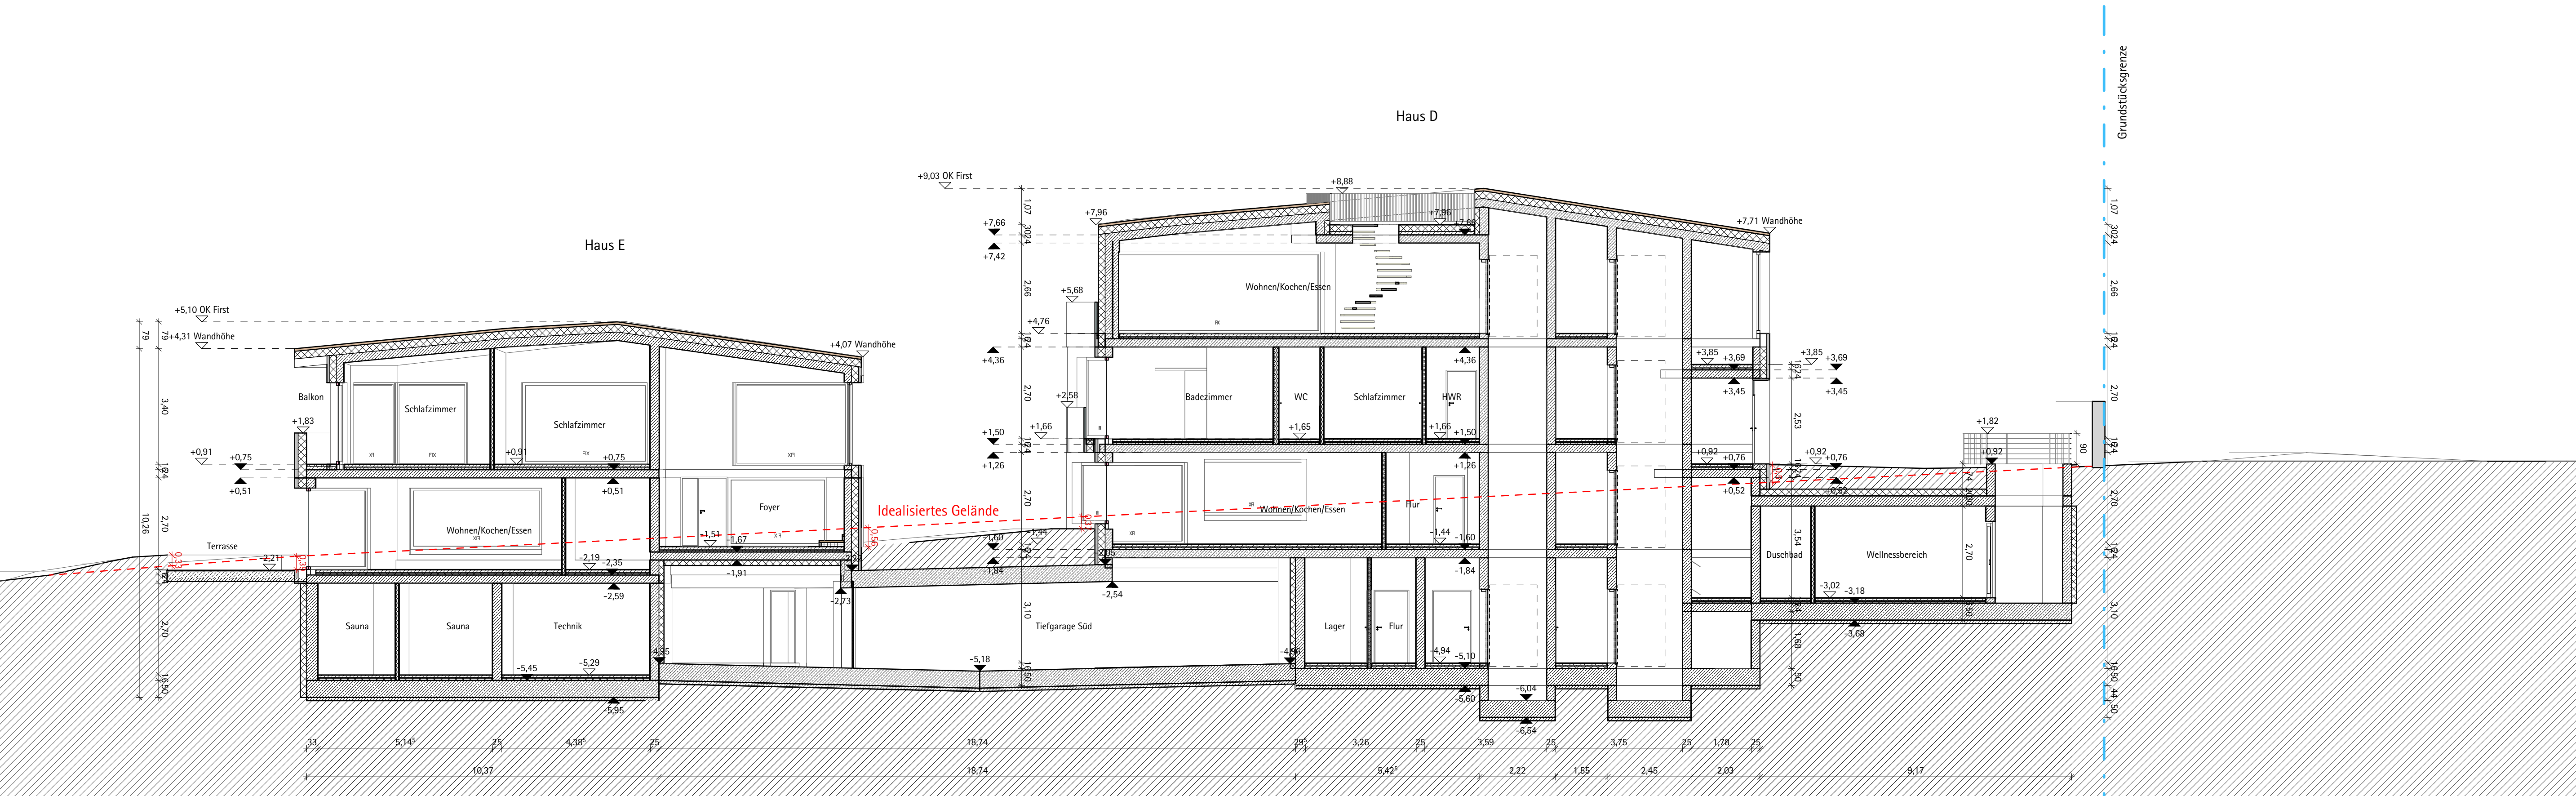

Lageplan
M 1:1000

NACHBARN

Flurstück Nr.	Gemarkung	zur Kenntnis genommen u. zugestimmt
11014	Kempfenhausen	Bockinger, Hans-Di., Seehang 2, 82335 Berg
108	Kempfenhausen	Ludwig, Dietl., Dr., München-Straße 21, 82335 Berg
92	Kempfenhausen	Friedrich, Bodo
11015	Kempfenhausen	Friedrich, Bodo
1102	Kempfenhausen	Gemeinde Berg, Rangene 1, 82335 Berg
10816	Kempfenhausen	Schneiders, Gerd-Friedr., Seehang 3, 82335 Berg
10813	Kempfenhausen	Ludwig, Dietl., Dr., München-Straße 21, 82335 Berg
10813	Kempfenhausen	Müller-Frey, Heinrich, Seehang 5, 82335 Berg
11013	Kempfenhausen	Altmann, Armin-Wilhelm, Christa, Seehang 24, 82335 Berg
11018	Kempfenhausen	K.F.F. GmbH & Co. KG, Seehang 6, 82335 Berg
11014	Kempfenhausen	Kaiser, Fabian, Eisenstraße 16, 80036 München
11014	Kempfenhausen	Kaiser, Johannes, Seehang 8, 82335 Berg
11014	Kempfenhausen	Kaiser, Katharina, Seehang 4, 82335 Berg

Höhenbezug: ±0,00 = +601,00 m ü. NN (DHN2016)

Bauantrag

Ort des Vorhabens: Münchner Straße 23-29
82335 Berg
Flurstücksnummer: 110
Gemarkung: Kempfenhausen

Art des Vorhabens: Umnutzung des ehemaligen Schönklinikgeländes durch Teilsanierung der bestehenden Klinikgebäude, Nutzungsänderung der Villa de Osa und Neubau von 5 Wohnhäusern mit 2 Mittelgaragen

Antragsteller/Bauherr: Villa de Osa GmbH
Ludwig-Ganghofer-Straße 1
82031 Grünwald

Planverfasser: Händel Junghans Architekten GmbH
Widenmayerstr. 32
80538 München

Plannummer: 154_4101_SC_A-B-C

Planinhalt: Schnitte A-B-C

Datum: 18.01.2023

Genehmigungsvermerk: