




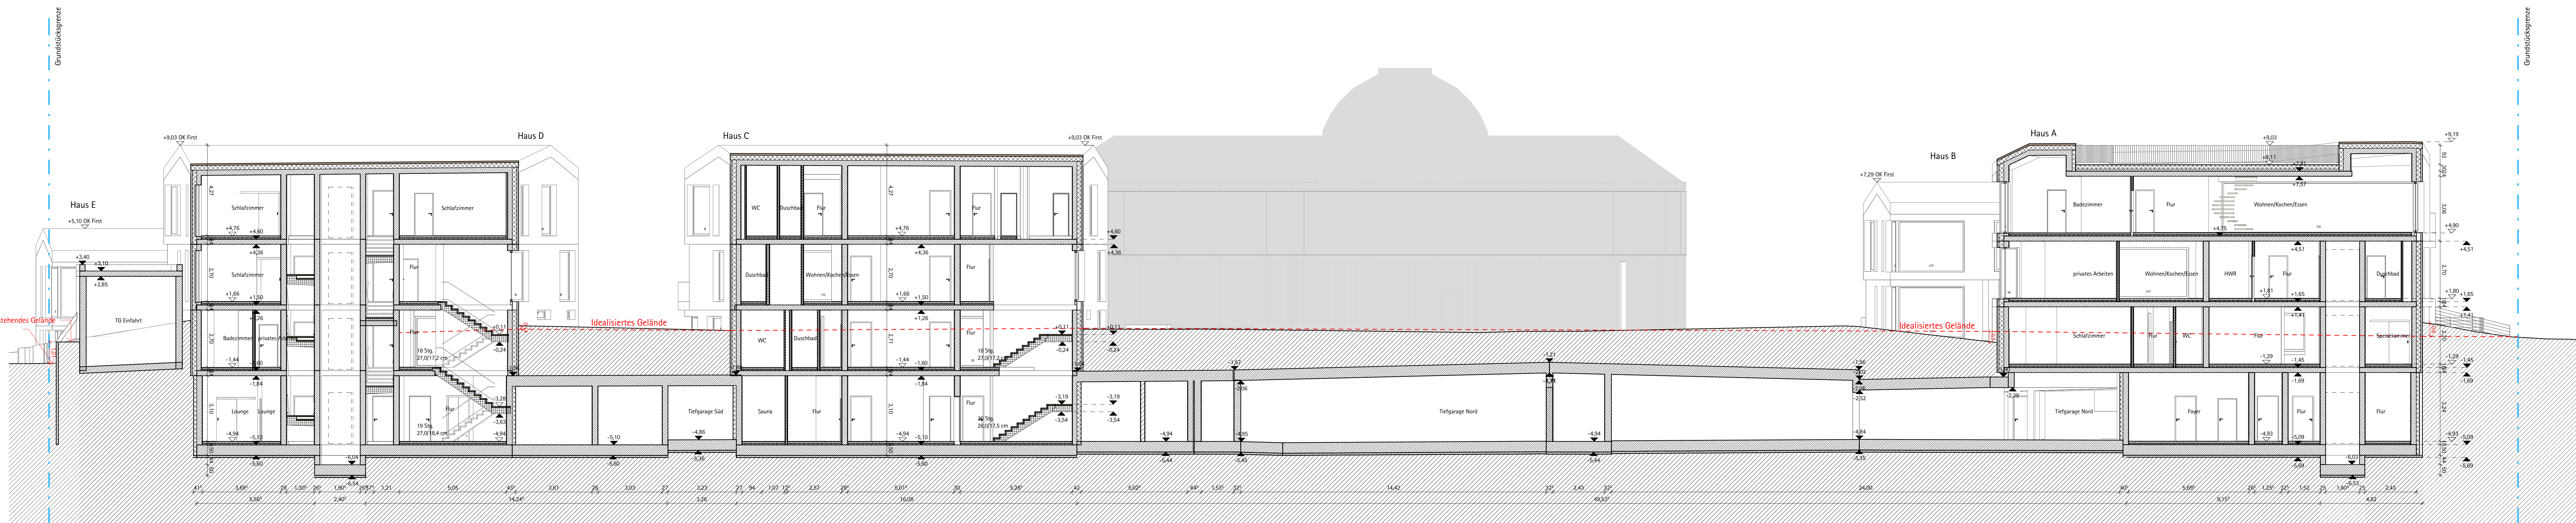


Schnitt D-D

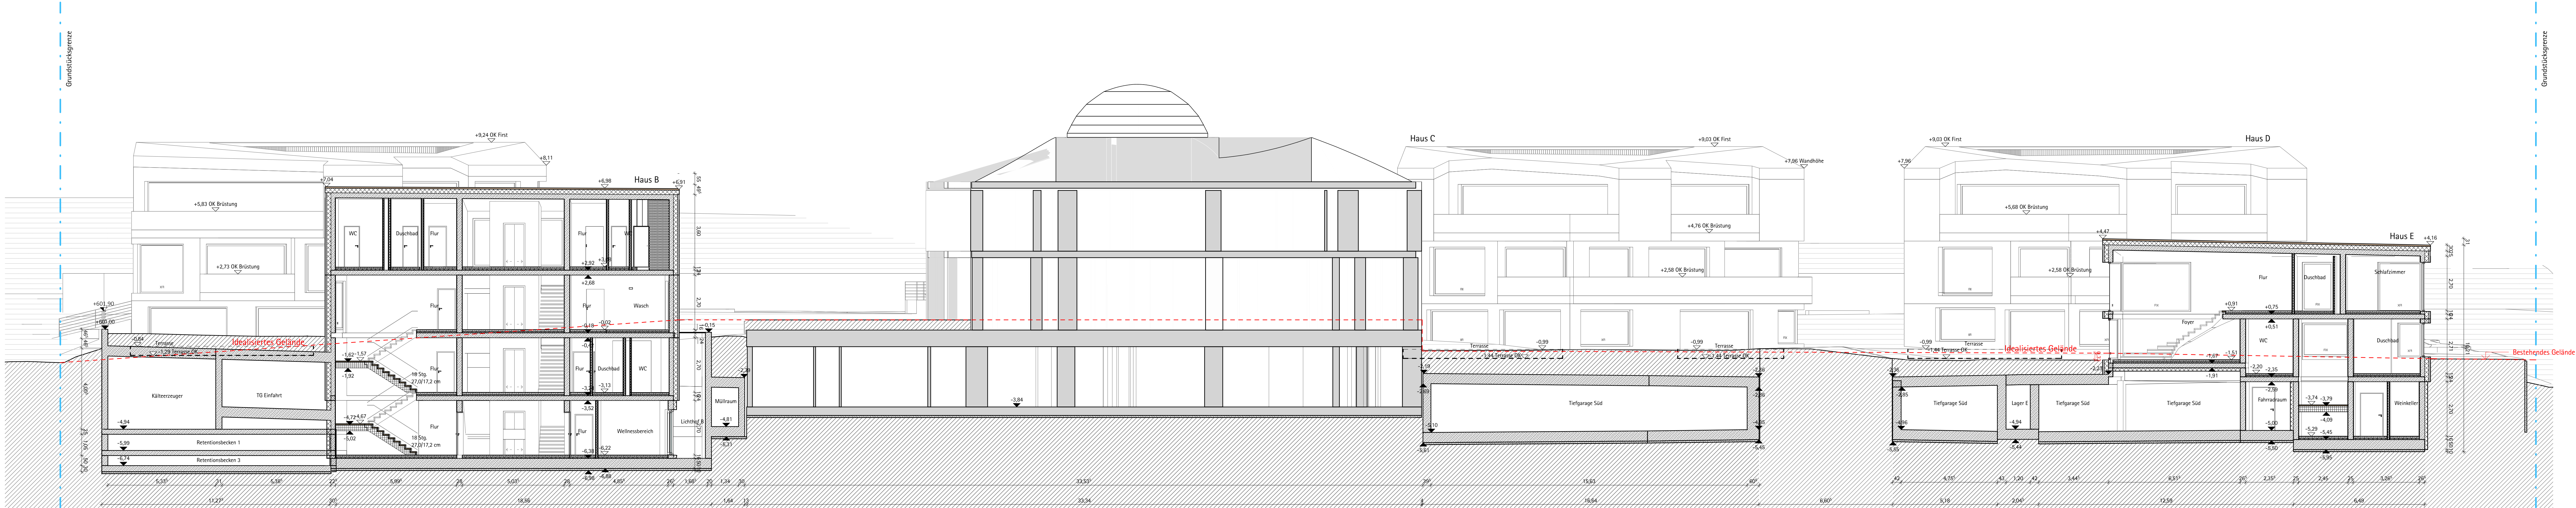

Schnitt E-E

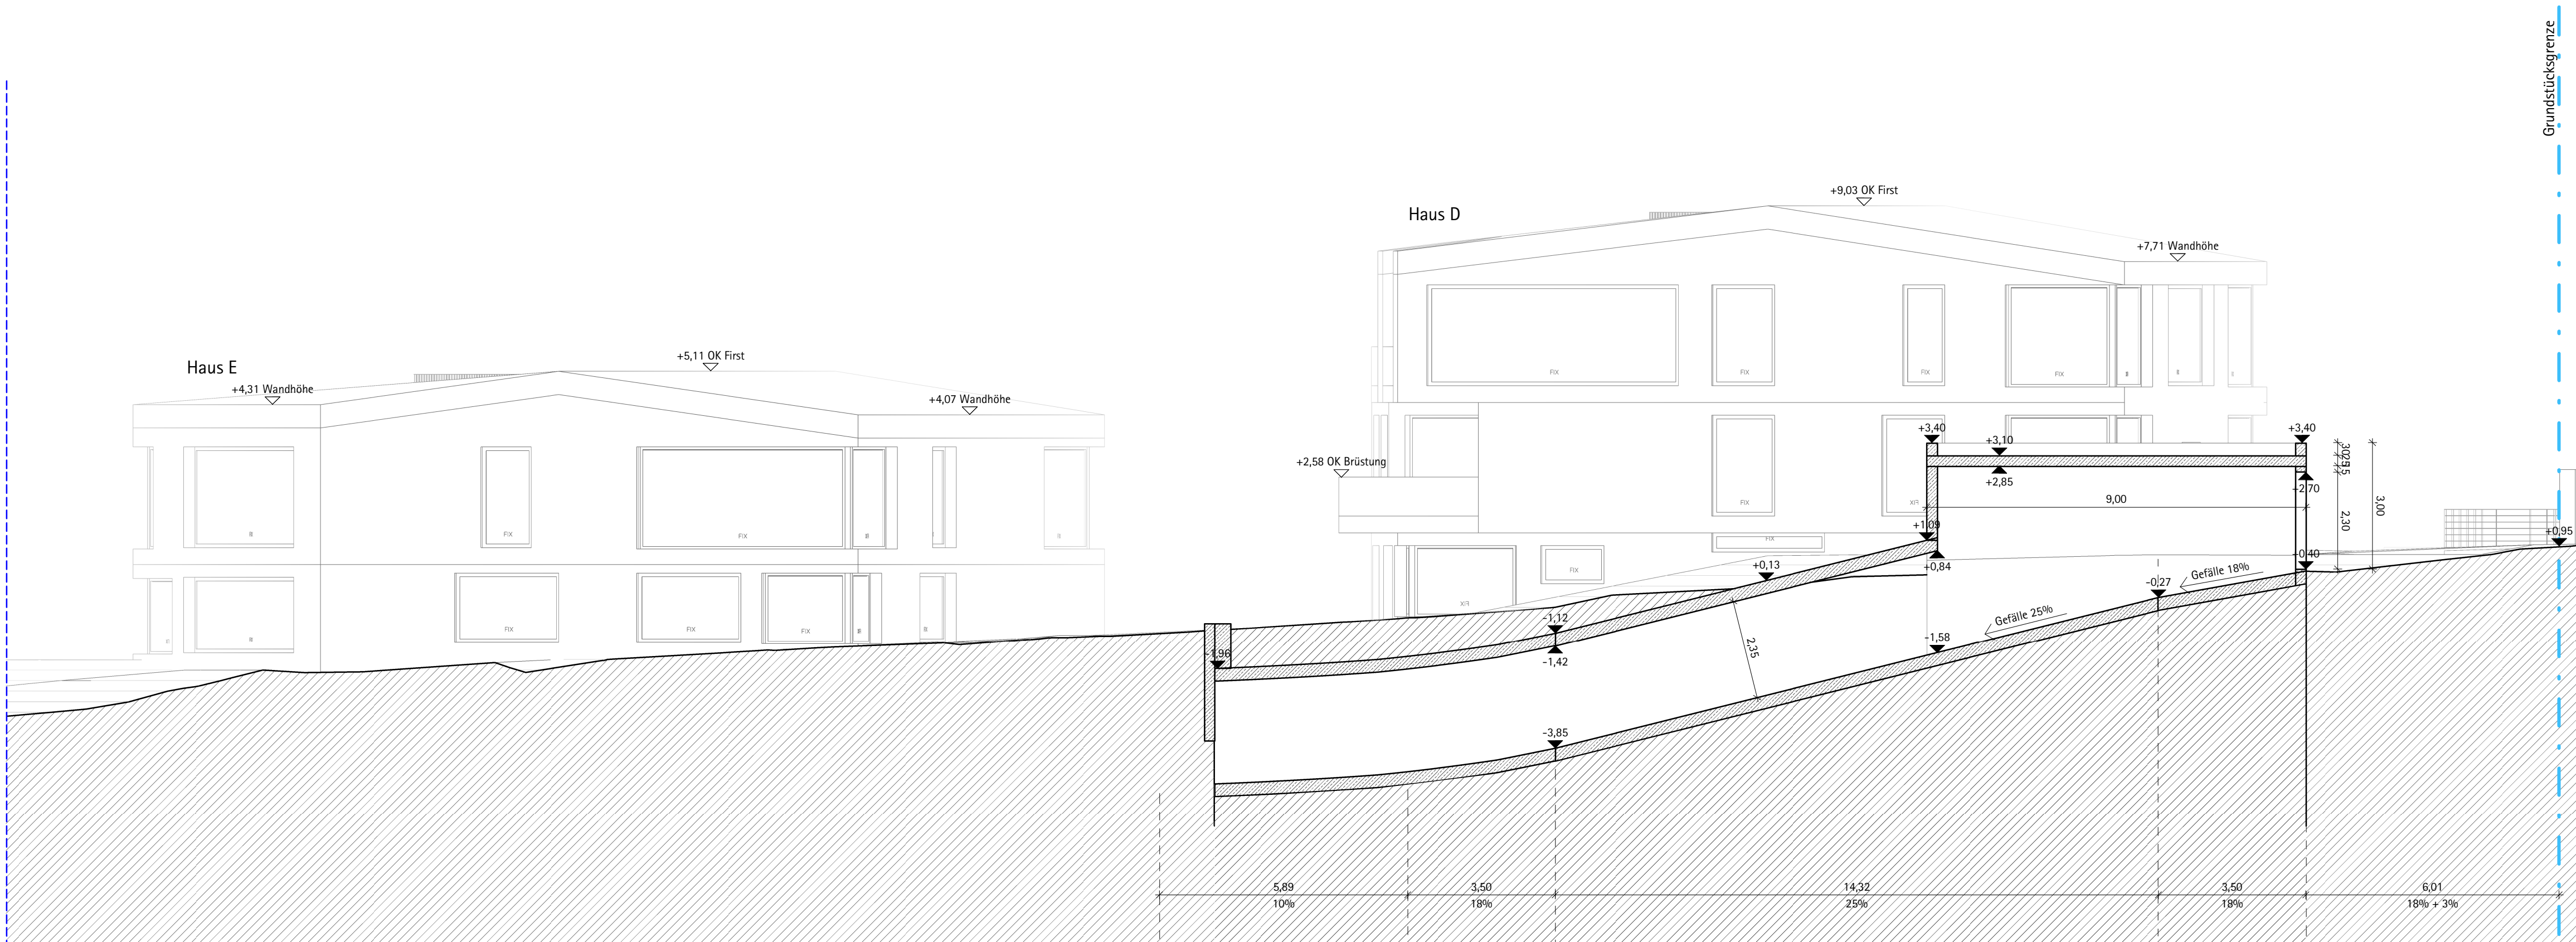

Schnitt F-F

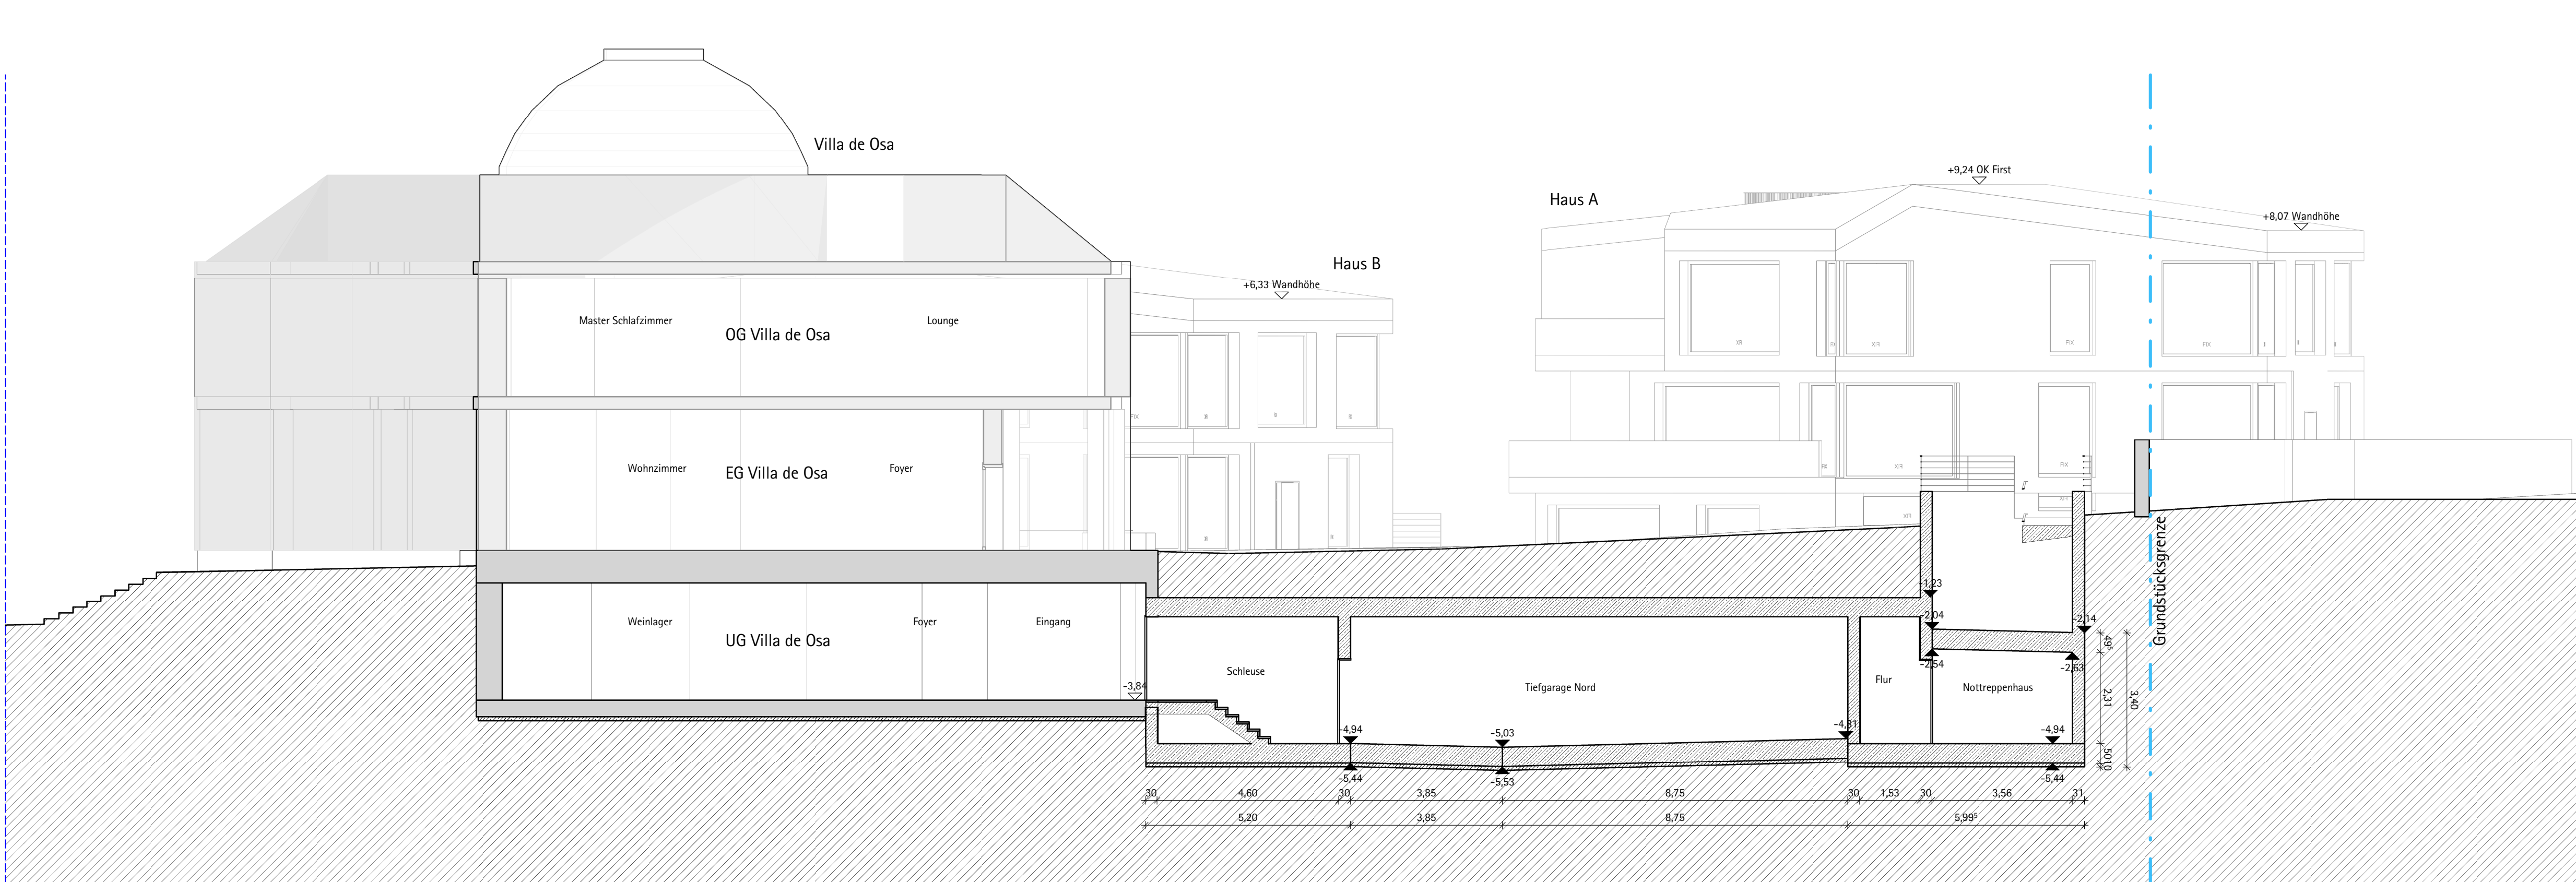

Schnitt G-G



Lageplan
M 1:1000

NACHBARN

Flurstück Nr.	Gemarkung	zur Kenntnis genommen u. zugestimmt Datum, Unterschrift
11014	Kempfenhausen Rückingen, Nord, D. Seehang 2, 82335 Berg	
108	Kempfenhausen Ludwig, Dora, D. München Straße 21, 82335 Berg	
92	Kempfenhausen Friedrich, Dora, D. Seehang 2, 82335 Berg	
1105	Kempfenhausen Friedrich, Dora, D. Seehang 2, 82335 Berg	
1102	Kempfenhausen Gemeinde Berg Seehang 1, 82335 Berg	
1085	Kempfenhausen Gemeinde Berg Seehang 3, 82335 Berg	
1083	Kempfenhausen Ludwig, Dora, D. München Straße 21, 82335 Berg	
1083	Kempfenhausen Müller, Fritz, Heinrich Seehang 5, 82335 Berg	
11013	Kempfenhausen Müller, Fritz, Heinrich Seehang 5, 82335 Berg	
11018	Kempfenhausen K.F. Gerd, D. G. G. Seehang 5, 82335 Berg	
11014	Kempfenhausen K.F. Gerd, D. G. G. Seehang 5, 82335 Berg	

Höhenbezug: ±0,00 = +601,00 m ü. NN (DHN2016)

Bauantrag

Ort des Vorhabens: Münchner Straße 23-29
82335 Berg
Flurstücknummer: 110
Gemarkung: Kempfenhausen

Art des Vorhabens: Umnutzung des ehemaligen Schönklingeländes durch Teilschließung der bestehenden Klinikgebäude, Nutzungsänderung der Villa de Osa und Neubau von 5 Wohnhäusern mit 2 Mittelgaragen

Antragsteller/Bauherr: Villa de Osa GmbH
Ludwig-Ganghofer-Straße 1
82031 Grünwald

Planverfasser: Händel Junghans Architekten GmbH
Widenmayerstr. 32
80538 München

Plannummer: 154_4102_SC_D-E-F-G

Planinhalt: Schnitte D-E-F-G
1:100
Datum: 18.01.2023

Genehmigungsvermerk:

